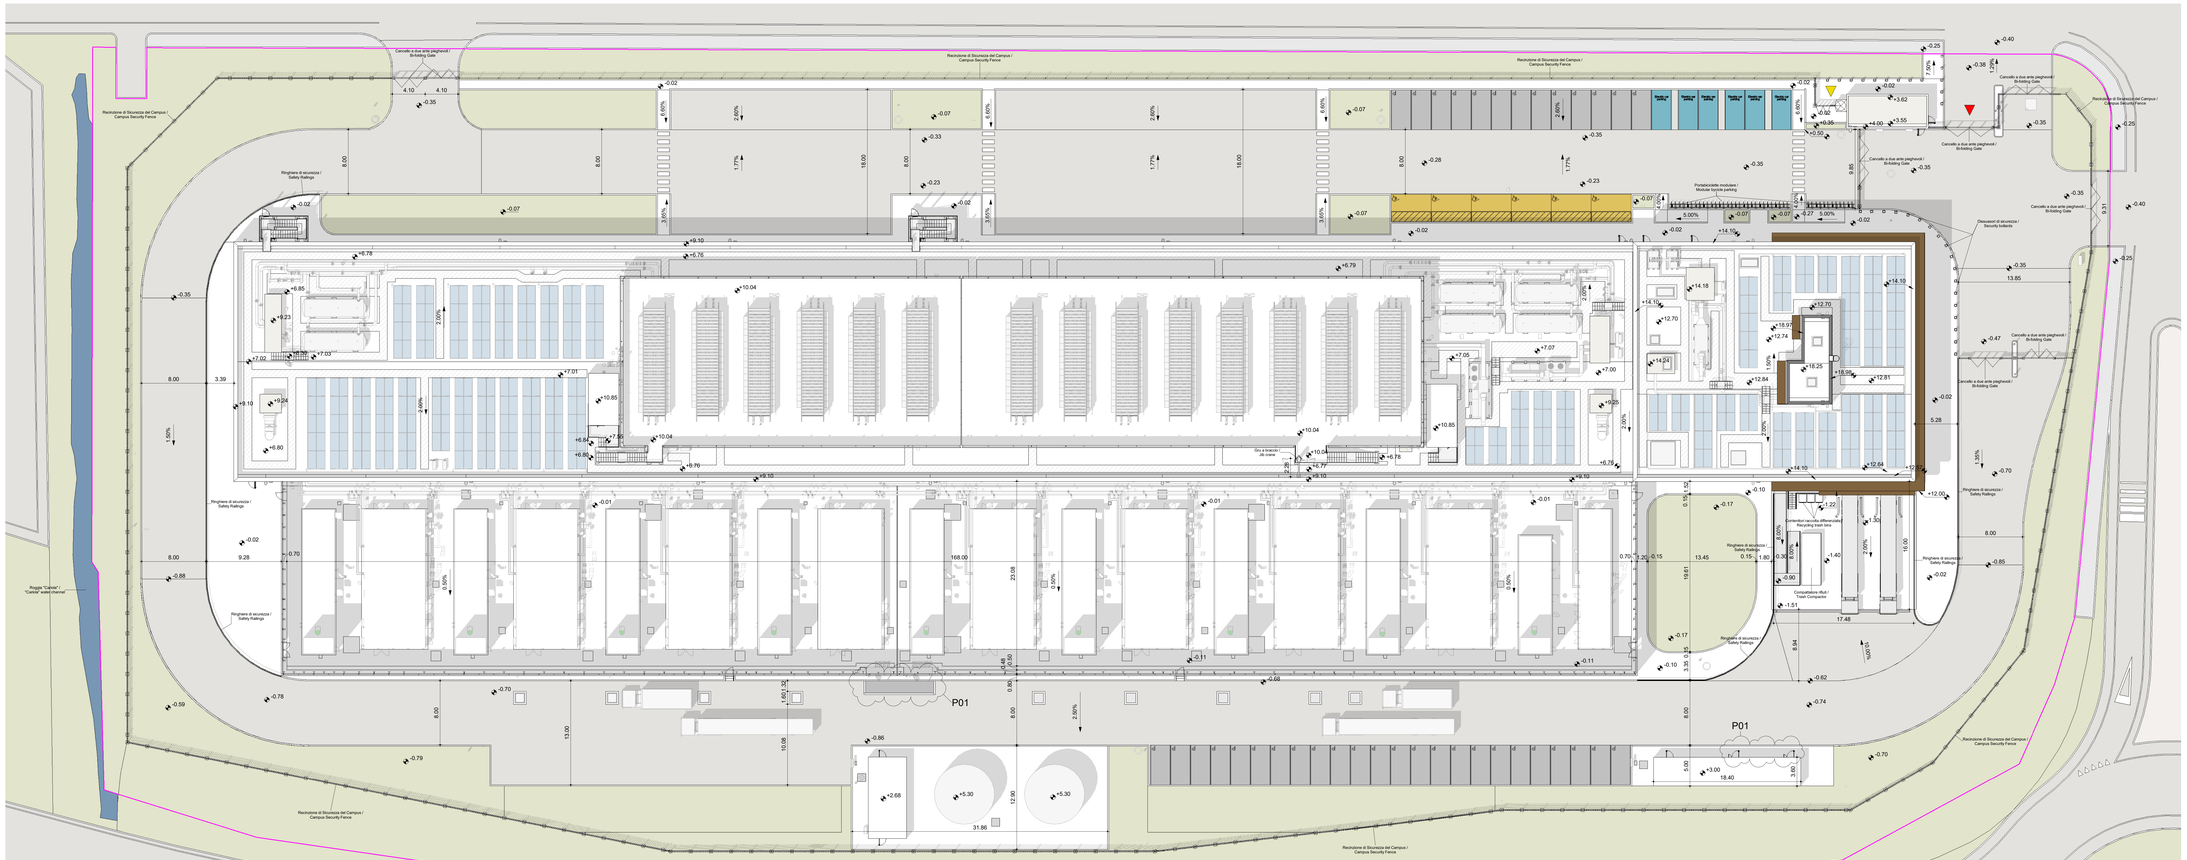

Site Plan - General Overview Copy 5
1 : 200

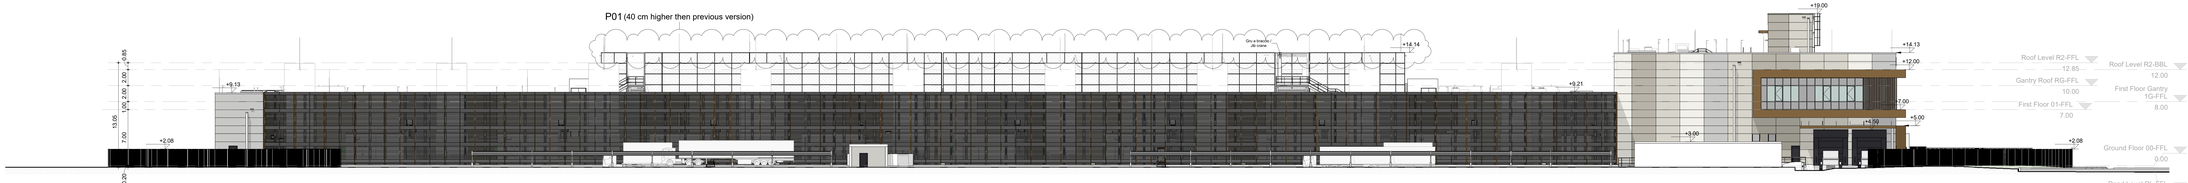

Prospetto Nord / North Elevation Copy 1
1 : 200

LEGENDA / LEGEND

- Aree verdi / Green area
- Roggia / Extisting canal
- Strade / Roads
- Recinzione esterna / External fence
- Parcheggi / Parking
- Parcheggi per auto elettriche / Electric car pot
- Parcheggi per disabili / Disable parking
- Pannelli fotovoltaici / Photovoltaic panel
- Perimetro di proprietà / Property Boundary
- Ingresso pedonale al Campus / Pedestrian entrance to the Campus
- Ingresso carrabile al Campus / Vehicle entrance to the Campus

Note: Per quanto riguarda la soluzione tecnica delle Guardiania è possibile riferirsi anche alla soluzione in moduli prefabbricati come da offerta e disegni del fornitore locale. Per quanto riguarda la soluzione tecnica delle Guardiania è possibile riferirsi anche alla soluzione in moduli prefabbricati come da offerta e disegni del fornitore locale.
Notes: As regards the technical solution for the Gatehouse, reference may also be made to the prefabricated modular solution as per the offer and drawings provided by the selected supplier (e.g., Barbaro Prefabbricati). Alternative equivalent solutions from other suppliers available on the market are also acceptable.

Il presente elaborato è valido solo in coordinamento con tutte le altre discipline specialistiche con le quali deve essere verificata la conformità. Tutte le misure ed eventuali variazioni rispetto al presente elaborato devono essere verificate in cantiere.
This plan only valid in connection & coordination with the plans of all other Specialist disciplines, and must be checked for conformity with these plans. Deviations in dimensions must be clarified with the site management.

CLIENT / COMMITTENTE:

STACK INFRASTRUCTURE

STACK MIL07 Datacenter

Via Lombardia, 27010 Siziano PV

BIM Project Coordinator, Consulente BIM del Cliente
ARC:BIM
2nd Floor, 140 St John Street - London, GB

ARC:BIM

DESIGN TEAM / TEAM DI PROGETTO

CONSULTING DESIGNER / PROGETTISTA
ARCHITECTURAL DESIGN / PROGETTO ARCHITETTONICO
Arch. Daniele De Bettin
DBA S.p.A.
Viale Liguria 24, Milano (MI)

STRUCTURAL DESIGN / PROGETTO STRUTTURE
Ing. Gianluca Rizzo
DBA S.p.A.
Viale G. G. Felissent 20D, Vittorio (TV)

MECHANICAL – ELECTRICAL DESIGN / PROGETTO IMPIANTISTICO – ELETTRICI
Ing. Gaetano Rizzo - Ing. Stefano Sorace
DBA S.p.A.
Via Natale Battaglia 10, Milano (MI)

SECURITY DESIGN / PROGETTO IMP. DI SICUREZZA
Ing. Luca Ferri
TEECOM
3rd Floor 1 Ashley Road , Altrincham - Cheshire WA14 2DT, UK

TELECOMS DESIGN / PROGETTO IMP. DI TELECOMUNICAZIONI
Ing. Luca Ferri
TEECOM
3rd Floor 1 Ashley Road , Altrincham - Cheshire WA14 2DT, UK

COORDINATION / COORDINAMENTO
PM -Massimo Masero
BIM Manager - F. Di Salvo
BIM Coordinator - P. Sciaino

INTEGRATED DESIGN / PROGETTAZIONE COORDINATA

TEECOM

DBA

DBA S.p.A.
Sede legale:
Via Cal Longa, 27
31015 Conegliano (TV)
Sede secondaria:
Via Cà Nani, 24
31033 Castelfranco Veneto (TV)
Sede operativa:
Via Venezia, 55
35100 Padova (PD)
certificata ISO 9001:2015 RINA: n.IQ0220175 IQNet n.IT-10810

PROJECT CODE	ORIGINATOR	FUNCTIONAL	SPATIAL B.	FORM	DISCIPLINE	TYPE	NUMBER
MIL07	DBA	EX	RL	DR	A	10	300

NOTES / NOTE:

Architetto
DANIELE DE BETTIN

BIM PROJECT CODE	PROJECT STAGE	STATUS / STATO	REVISION / REVISIONE	DATE / DATA
13030001	WS4	SS	P02	01/06/26

REV.	DESCRIPTION / DESCRIZIONE	DATE
P01	DR - RIBA 4 - Issue CIS	01/06/26
P02	DR - RIBA 4 - Issue comments Submittal	29/06/26

REVISION DESCRIPTION / DESCRIZIONE REVISIONE

Client / Committente
STACK INFRASTRUCTURE

Oggetto:
Esterno
Livello Stradale
Masterplan
Subject:
External
Road Level
Site Plan

PAPER SIZE / FORMATO	A0 +2 841*1783
SCALE / SCALA	1:200
DRAWN BY / DISEGNATO DA	D. Spadazzi
CHECKED BY / CONTROLLATO DA	V. Braconi
APPROVED BY / APPROVATO DA	D. De Bettin

FILE NAME / NOME FILE: MIL07-DBA-EX-RL-DR-A-10300.P02.2

PROPERTY OF DBA S.p.A. - NON UTILIZZABILE E RIPRODUCIBILE (ANCHE IN PARTE) SENZA CONSENSO SCRITTO DA PARTE DI DBA.